AI građanski koncept · PRIJEDLOG · nije projekt

Maksimir iznad prometa, program po razinama (konačna sinteza)

Presjek P1: sjever – jug kroz Maksimirsku, pokrov, podij i igralište


Cijeli presjek (uzduž duže osi igrališta, kroz sredinu stadiona).

Mjerilo 1 : 1.000 (A3), bez visinskog pretjerivanja · list 1 od 3 presjeka P1
Stacionaža -211 – 609 m od početka presjeka; smjer S → J.
Datum: 2026-11-14 · program sha256 5394ca7f68ef · kote u m n. v.


položaj presjeka (S gore)




P1 · stacionaža -211 – 62 m · red 1 od 3

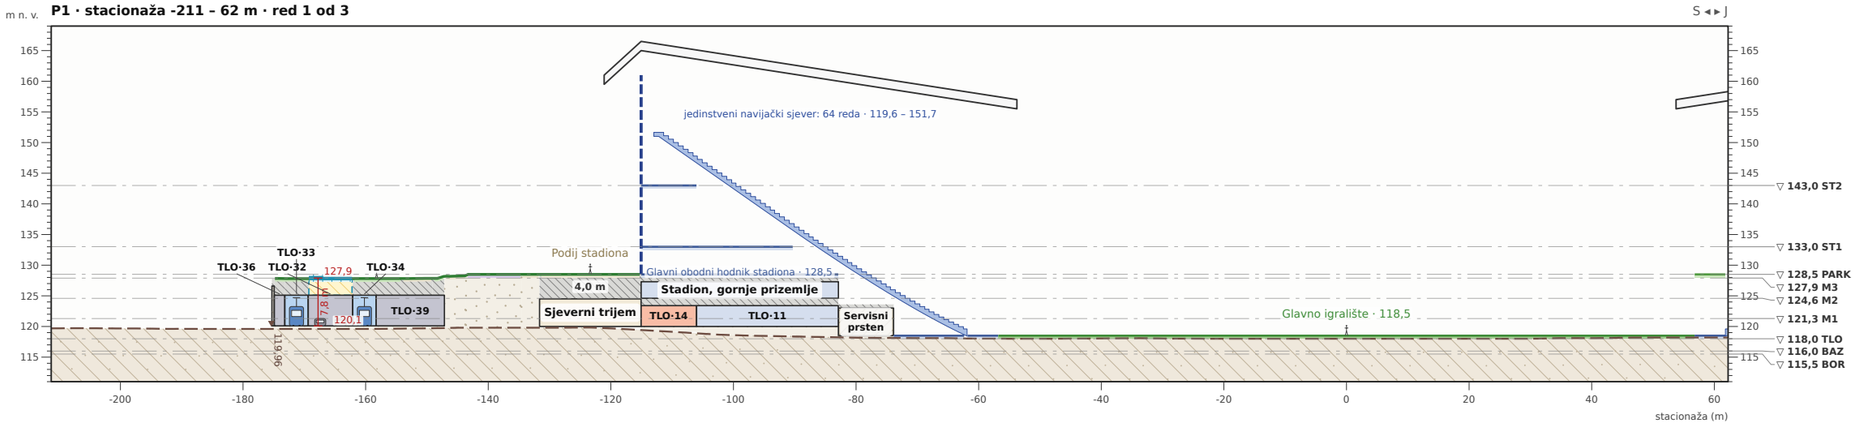

P1 · stacionaža 62 – 336 m · red 2 od 3

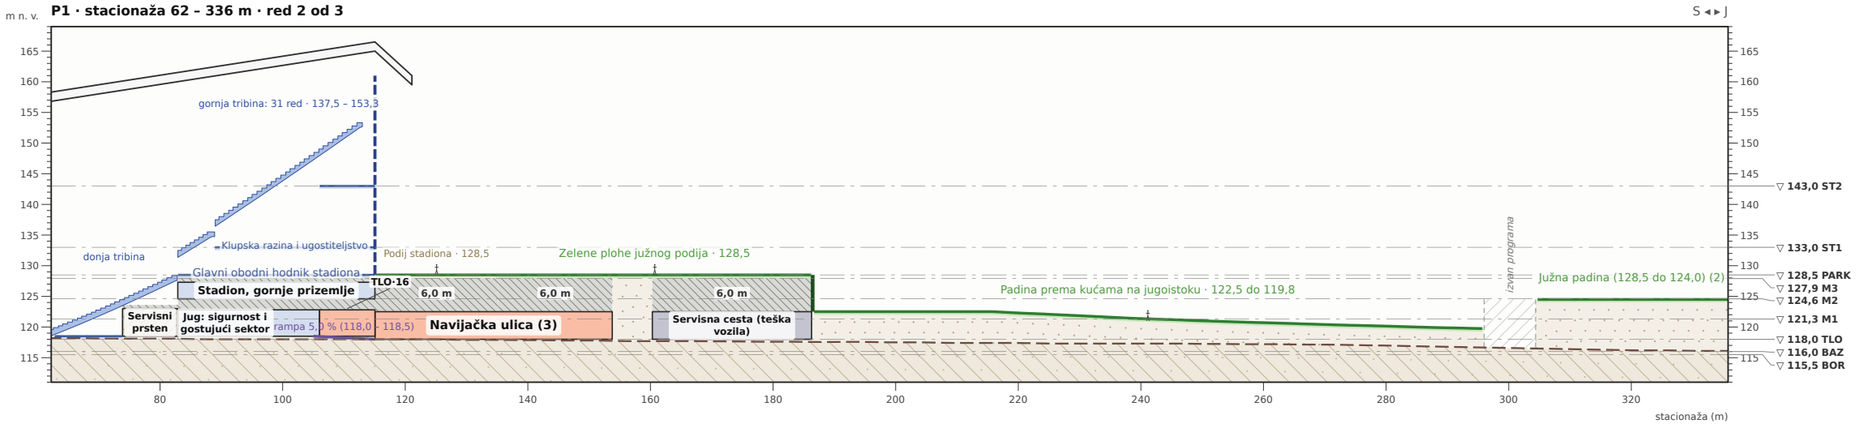

P1 · stacionaža 336 – 609 m · red 3 od 3

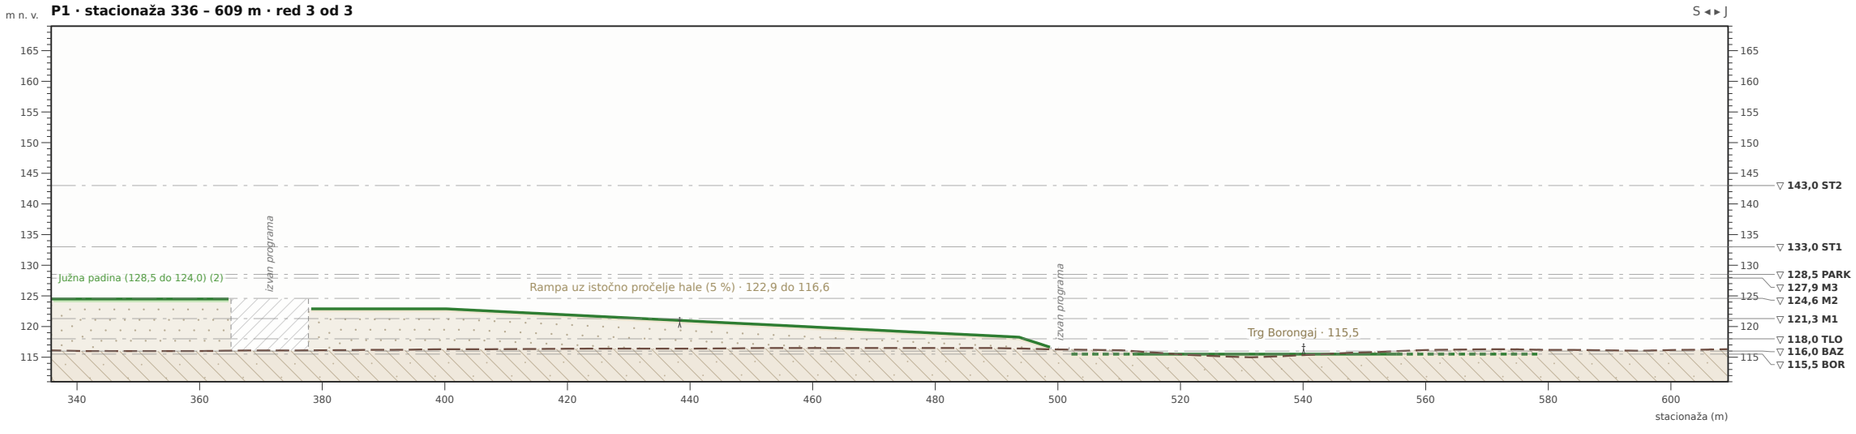

50 m · mjerilo 1 : 1.000 (A3), visine i duljine u istom mjerilu (bez pretjerivanja)

Legenda

- stadion (prostori)
- igralište
- kultura
- promet: tramvaj
- promet: cesta
- topli put (prostor)
- trg i predvorje
- tehnika
- logistika
- park i zelenilo
- staza
- svjetlarnik (staklo)
- današnje tlo (ispod modela reljefa)
- današnje tlo: model reljefa DGU
- stvarna kota terena (do 10 m)
- projektirana površina nad prostorom
- proj. površina > 0,5 m ispod DMR-a
- skok površine: zid ili rub (kote)
- rampa uzduž presjeka (kosi pod)
- konstrukcija i tlo iznad
- svjetlosno okno do svjetlarnika
- izvan programa (nema prostora)
- između tla i poda (OTVORENO)
- tribina (gruba geometrija)
- krov (gruba geom., PRETPOSTAVKA)
- pročelje (lamele)
- visina od kolnika do površine
- vozila i ljudi (tipske mjere)

Prostori označeni oznakom razina·broj i napomene (•)

TLO·11 Sjever: servis navijačkog sjevera
TLO·14 Topli obodni hodnik, sjeverni krak (120,0)
TLO·16 Topli obodni hodnik stadiona
TLO·32 Maksimirska: kolnik (3)
TLO·33 Tramvaj, sjeverni kolosijek (3)
TLO·34 Tramvaj, južni kolosijek (3)
TLO·36 Sjeverni nogostup (3) (2)
TLO·39 Južni nogostup, bicikli i instalacije (3) (2)
- Južna padina (128,5 do 124,0) (2): kote_terena na presjeku 124,5, a pod u programu 126,2

Podloga postojećeg stanja: © OpenStreetMap contributors, ODbL. Kote terena: geotehnički elaborat GEL-33/2025, prilog 7.1 (situacija 1:1000).
Koordinate: lokalni ENU-M (metrički), ishodište 45,8187° N, 16,0185° E; x istok, y sjever.
Presjek je shema iz razina, prostora, kote_terena i objekta „stadion“: svijetle visine iz programa, debljine konstrukcije i tla iznad izlaze iz razlike kota. Nije dokaz statike ni izvedivosti.
Današnje tlo: DGU, Visine INSPIRE (model reljefa 20 m), Otvorena dozvola; orijentacijski.