**AI građanski koncept · PRIJEDLOG · nije projekt**

Maksimir iznad prometa, program po razinama (konačna sinteza)

# Presjek P1: sjever – jug kroz Maksimirsku, pokrov, podij i igralište


Izvadak: stadion: profil tribina i krov (uzduž duže osi igrališta, kroz sredinu stadiona).


Mjerilo 1 : 500 (A3), bez visinskog pretjerivanja · list 2 od 3 presjeka P1
Stacionaža -142 – 143 m od početka presjeka; smjer S → J.
Datum: 2026-11-14 · program sha256 5394ca7f68ef · kote u m n. v.




**Legenda**

- stadion (prostori)
- igralište
- kultura
- topli put (prostor)
- trg i predvorje
- logistika
- park i zelenilo
- staza
- današnje tlo (ispod modela reljefa)
- današnje tlo: model reljefa DGU
- projektirana površina nad prostorom
- rampa uzduž presjeka (kosi pod)
- konstrukcija i tlo iznad
- između tla i poda (OTVORENO)
- tribina (gruba geometrija)
- krov (gruba geom., PRETPOSTAVKA)
- pročelje (lamele)

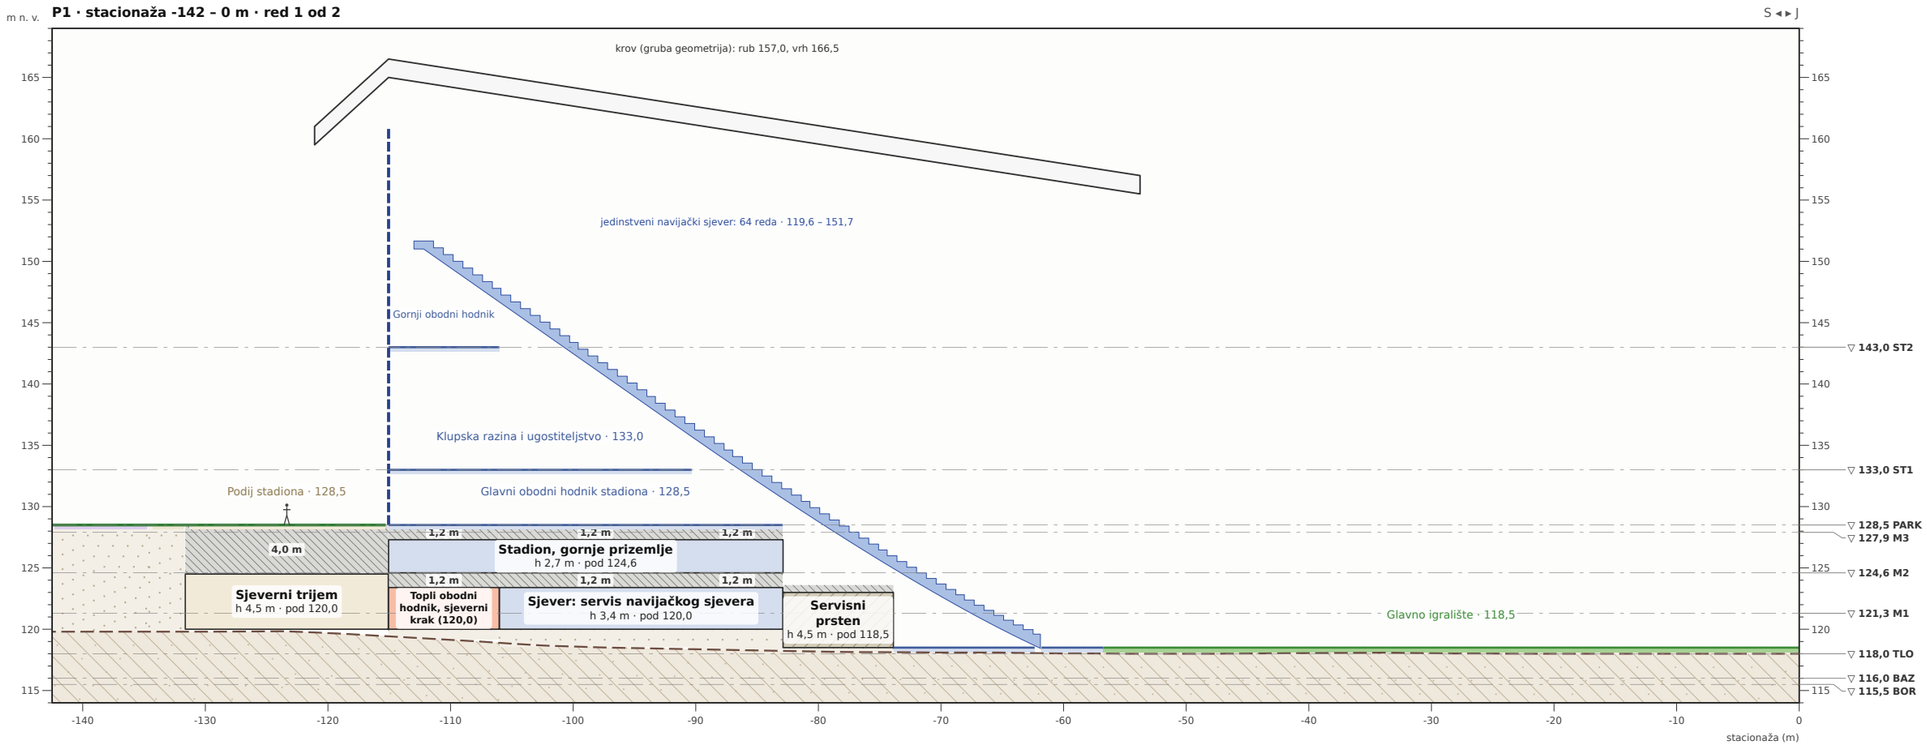

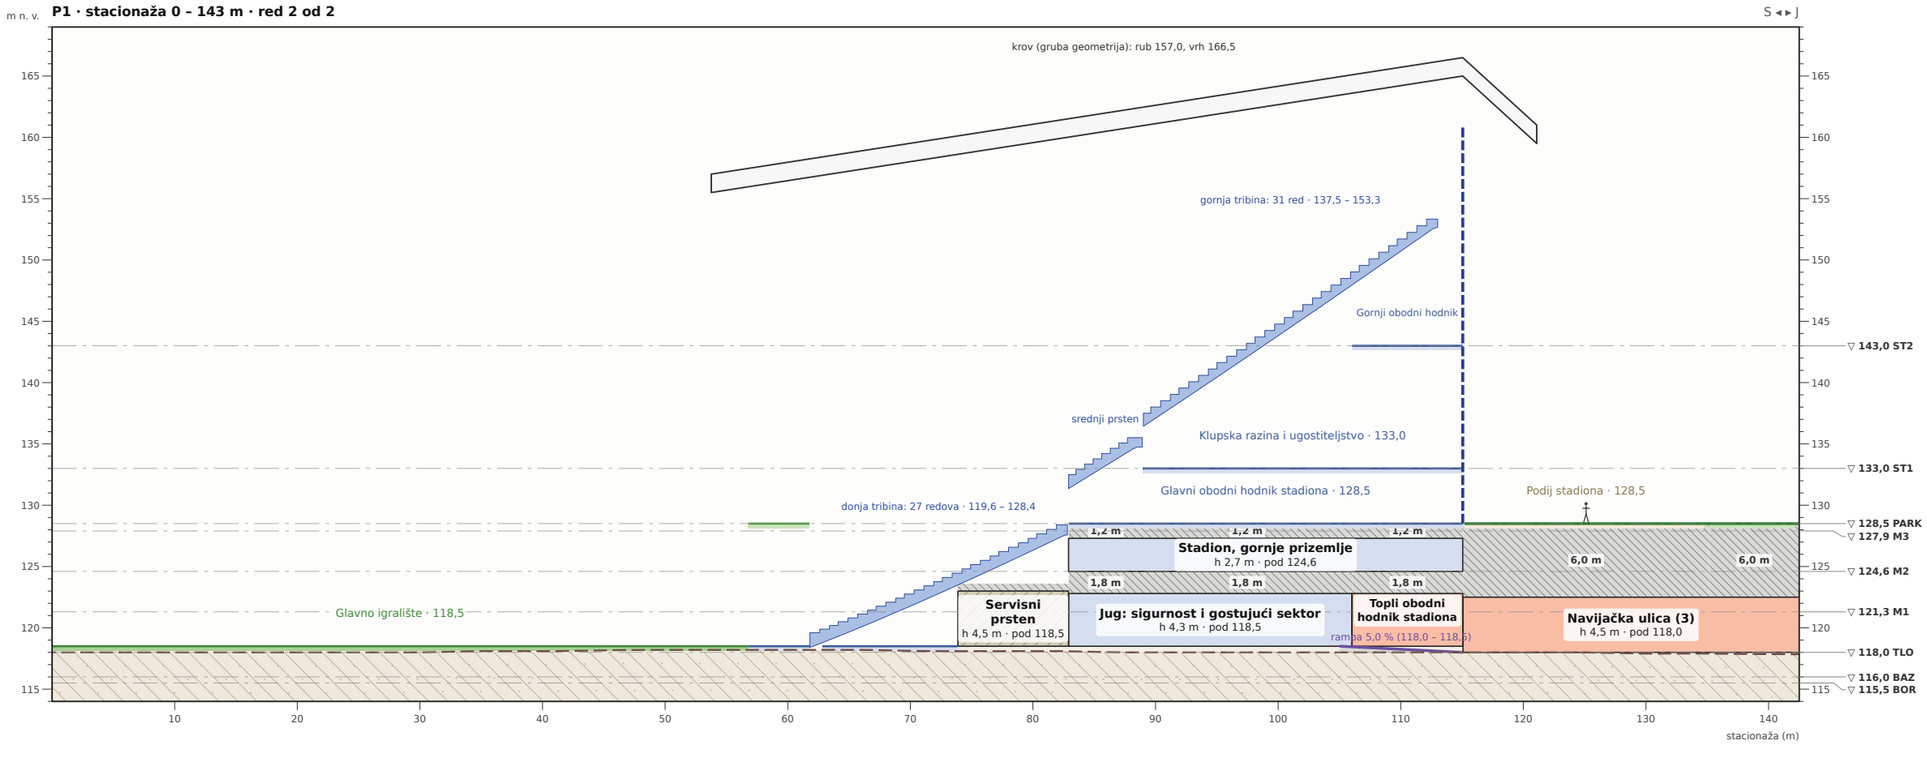
**20 m · mjerilo 1 : 500 (A3), visine i duljine u istom mjerilu (bez pretjerivanja)**

Podloga postojećeg stanja: © OpenStreetMap contributors, ODbL. Kote terena: geotehnički elaborat GEL-33/2025, prilog 7.1 (situacija 1:1000).
Koordinate: lokalni ENU-M (metrički), ishodište 45,8187° N, 16,0185° E; x istok, y sjever.
Presjek je shema iz razina, prostora, kote_terena i objekta „stadion": svijetle visine iz programa, debljine konstrukcije i tla iznad izlaze iz razlike kota. Nije dokaz statike ni izvedivosti.
Današnje tlo: DGU, Visine INSPIRE (model reljefa 20 m), Otvorena dozvola; orijentacijski.