AI građanski koncept · PRIJEDLOG · nije projekt


Maksimir iznad prometa, program po razinama (konačna sinteza)

Presjek P1: sjever – jug kroz Maksimirsku, pokrov, podij i igralište

Izvadak: promet ispod pokrova (uzduž duže osi igrališta, kroz sredinu stadiona).

Mjerilo 1 : 200 (A3), bez visinskog pretjerivanja · list 3 od 3 presjeka P1
Stacionaža -190 – -133 m od početka presjeka; smjer S → J.
Datum: 2026-11-14 · program sha256 5394ca7f68ef · kote u m n. v.
Izvadak prikazuje donji dio; tribine i krov stadiona su na listu cijelog presjeka.



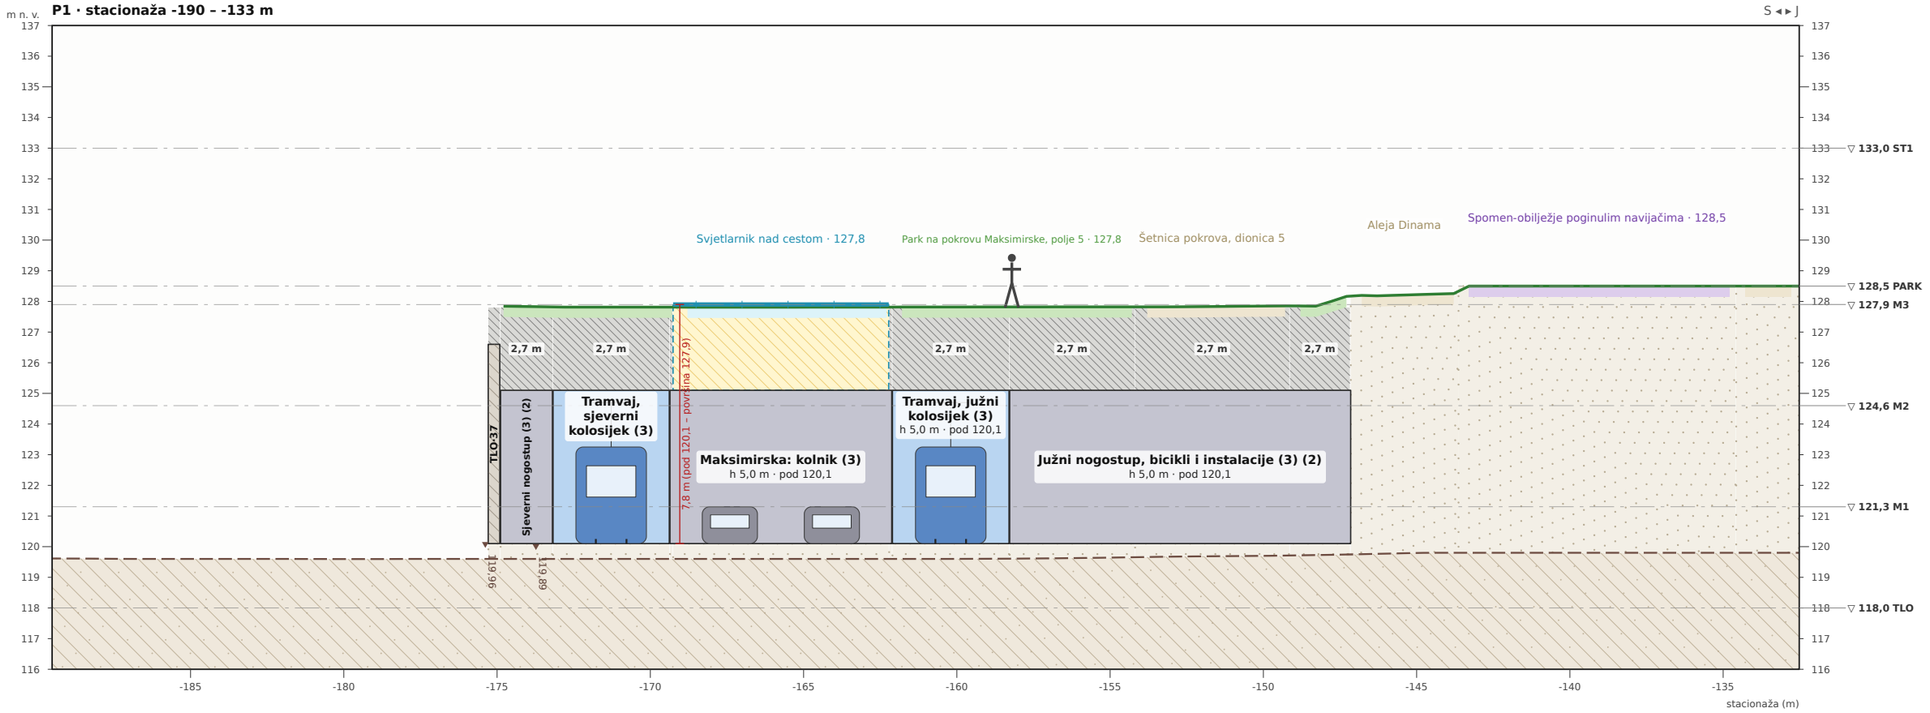

10 m · mjerilo 1 : 200 (A3), visine i duljine u istom mjerilu (bez pretjerivanja)

Legenda

- kultura
- promet: tramvaj
- promet: cesta
- tehnika
- park i zelenilo
- staza
- svjetlarnik (staklo)
- današnje tlo (ispod modela reljefa)
- današnje tlo: model reljefa DGU
- stvarna kota terena (do 10 m)
- projektirana površina nad prostorom
- konstrukcija i tlo iznad
- svjetlosno okno do svjetlarnika
- između tla i poda (OTVORENO)
- visina od kolnika do površine
- vozila i ljudi (tipske mjere)

Prostori označeni oznakom razina·broj

TLO·37 Sjeverni rub pokrova: zid s ozelenjenim licem (3)

Podloga postojećeg stanja: © OpenStreetMap contributors, ODbL. Kote terena: geotehnički elaborat GEL-33/2025, prilog 7.1 (situacija 1:1000).
Koordinate: lokalni ENU-M (metrički), ishodište 45,8187° N, 16,0185° E; x istok, y sjever.
Presjek je shema iz razina, prostora, kote_terena i objekta „stadion": svijetle visine iz programa, debljine konstrukcije i tla iznad izlaze iz razlike kota. Nije dokaz statike ni izvedivosti.
Današnje tlo: DGU, Visine INSPIRE (model reljefa 20 m), Otvorena dozvola; orijentacijski.