
AI građanski koncept · PRIJEDLOG · nije projekt

Maksimir iznad prometa, program po razinama (konačna sinteza)

Presjek P2: zapad – istok kroz bazen, stadion i istočni rub

Izvadak: stadion: profil tribina i krov (lomljeni presjek: zapadni dio kroz bazen, istočni kroz sredinu stadiona).

Mjerilo 1 : 500 (A3), bez visinskog pretjerivanja · list 2 od 3 presjeka P2
Stacionaža -143 – 142 m od početka presjeka; smjer Z → I.
Datum: 2026-11-14 · program sha256 5394ca7f68ef · kote u m n. v.

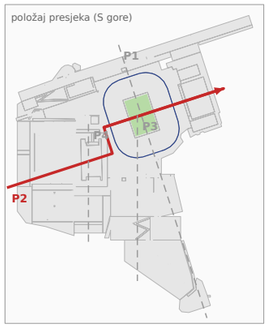

Legenda


- stadion (prostori)
- igralište
- sport, otvoreni
- kultura
- topli put (prostor)
- trg i predvorje
- tehnika
- logistika
- park i zelenilo
- svjetlarnik (staklo)
- dvorište
- današnje tlo (ispod modela reljefa)
- današnje tlo: model reljefa DGU
- stvarna kota terena (do 10 m)
- projektirana površina nad prostorom
- rampa uzduž presjeka (kosi pod)
- konstrukcija i tlo iznad
- svjetlosno okno do svjetlarnika
- izvan programa (nema prostora)
- između tla i poda (OTVORENO)
- tribina (gruba geometrija)
- krov (gruba geom., PRETPOSTAVKA)
- pročelje (lamele)

Prostori označeni oznakom razina·broj


M2·4 Muzej reprezentacije, gornji kat
TLO·56 Muzej hrvatske reprezentacije

Podloga postojećeg stanja: © OpenStreetMap contributors, ODbL. Kote terena: geotehnički elaborat GEL-33/2025, prilog 7.1 (situacija 1:1000).
Koordinate: lokalni ENU-M (metrički), ishodište 45,8187° N, 16,0185° E; x istok, y sjever.
Presjek je shema iz razina, prostora, kote_terena i objekta „stadion"; svijetle visine iz programa, debljine konstrukcije i tla iznad izlaze iz razlike kota. Nije dokaz statike ni izvedivosti.
Današnje tlo: DGU, Visine INSPIRE (model reljefa 20 m), Otvorena dozvola; orijentacijski.

P2 · stacionaža -143 – 0 m · red 1 od 2

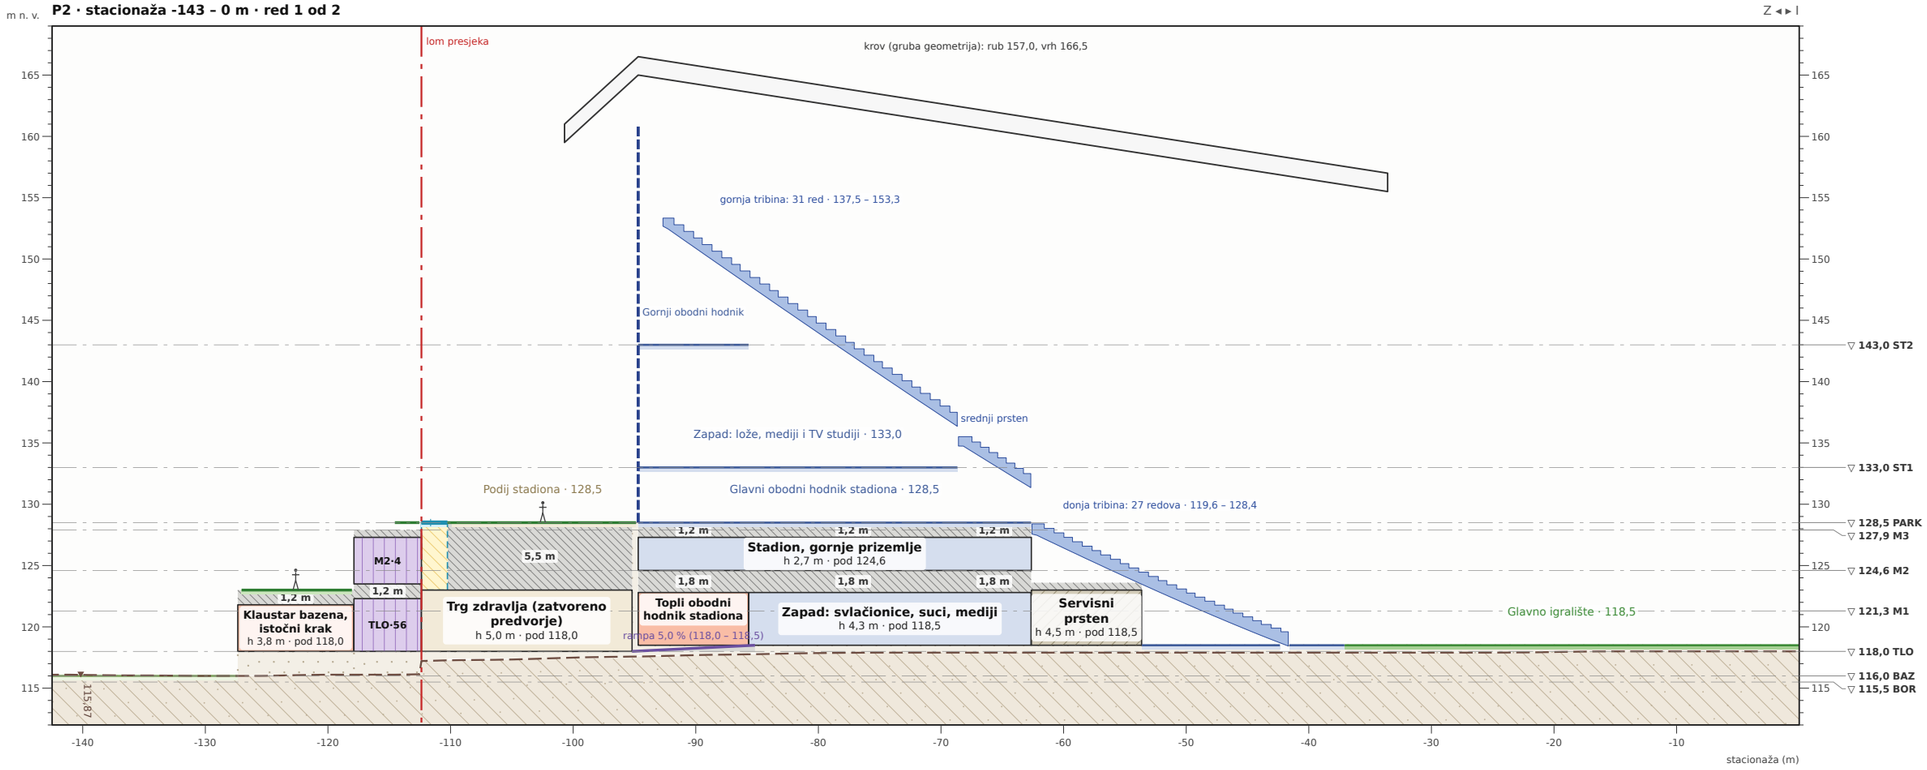

P2 · stacionaža 0 – 142 m · red 2 od 2

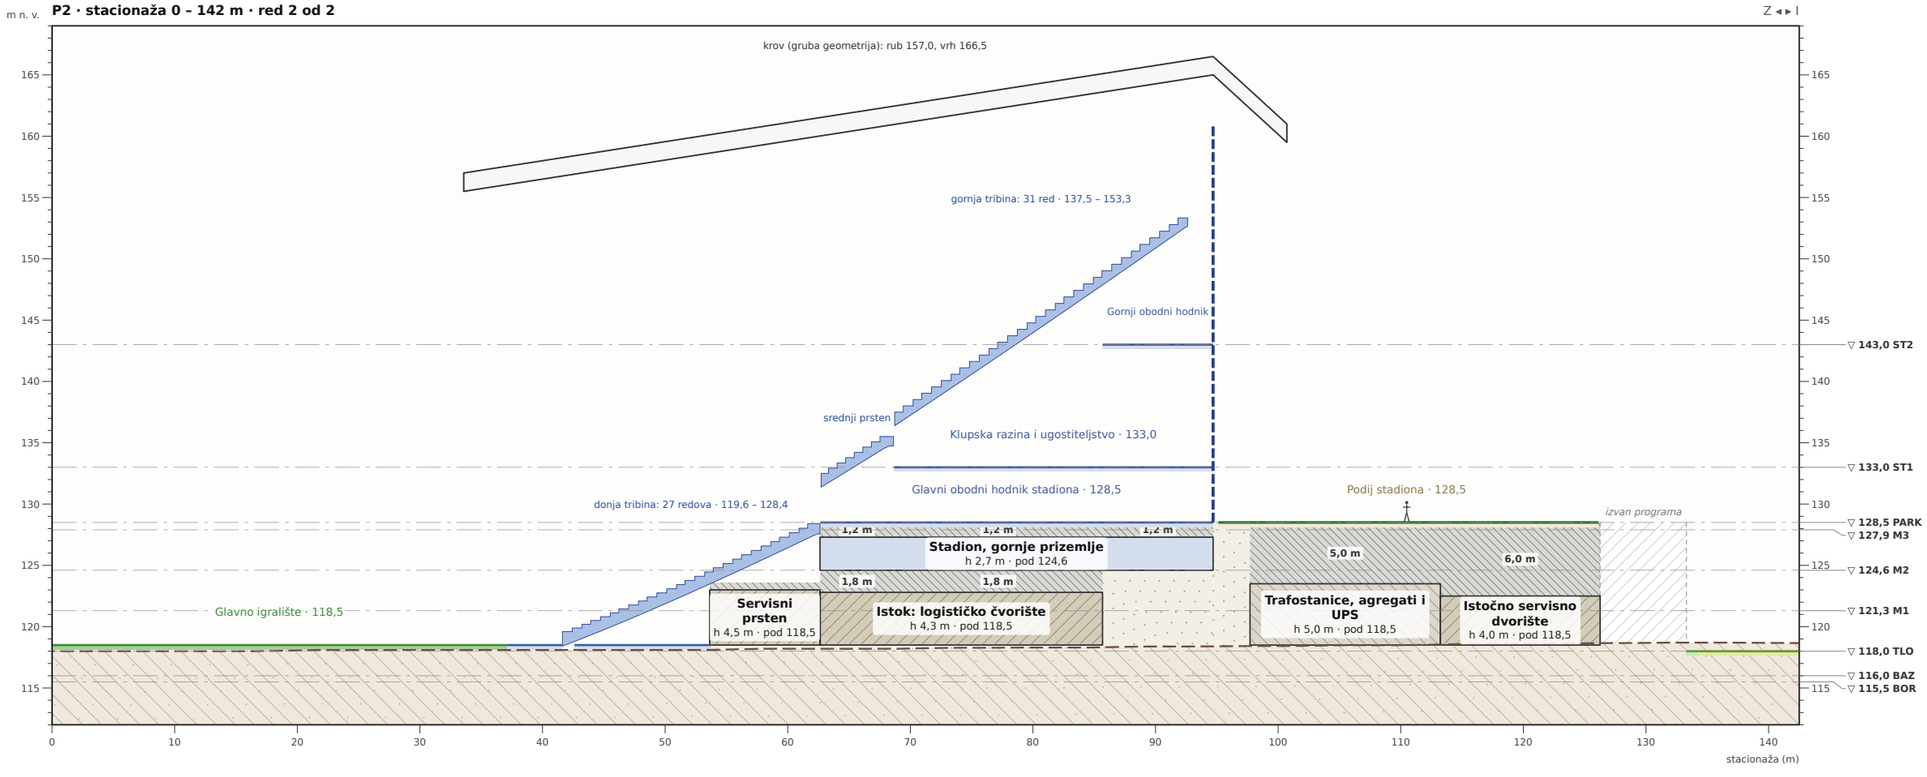

20 m · mjerilo 1 : 500 (A3), visine i duljine u istom mjerilu (bez pretjerivanja)