AI građanski koncept · PRIJEDLOG · nije projekt

Maksimir iznad prometa, program po razinama (konačna sinteza)

Presjek P4: sjever – jug kroz dvorište bazena, Sportski brijeg i dvoranu „Rukometna arena”

Cijeli presjek (kroz prostor „Rukometna arena (4.500 mjesta)”).

Mjerilo 1 : 500 (A3), bez visinskog pretjerivanja · list 1 od 1 presjeka P4
Stacionaža -242 – 100 m od početka presjeka; smjer S → J.
Datum: 2026-11-14 · program sha256 5394ca7f68ef · kote u m n. v.


položaj presjeka (S gore)




Legenda

- sport, zatvoreni
- topli put (prostor)
- trg i predvorje
- park i zelenilo
- svjetlarnik (staklo)
- dvorište
- postojeće
- današnje tlo (ispod modela reljefa)
- današnje tlo: model reljefa DGU
- stvarna kota terena (do 10 m)
- projektirana površina nad prostorom
- skok površine: zid ili rub (kote)
- konstrukcija i tlo iznad
- svjetlosno okno do svjetlarnika
- između tla i poda (OTVORENO)


P4 · stacionaža -242 – -128 m · red 1 od 3

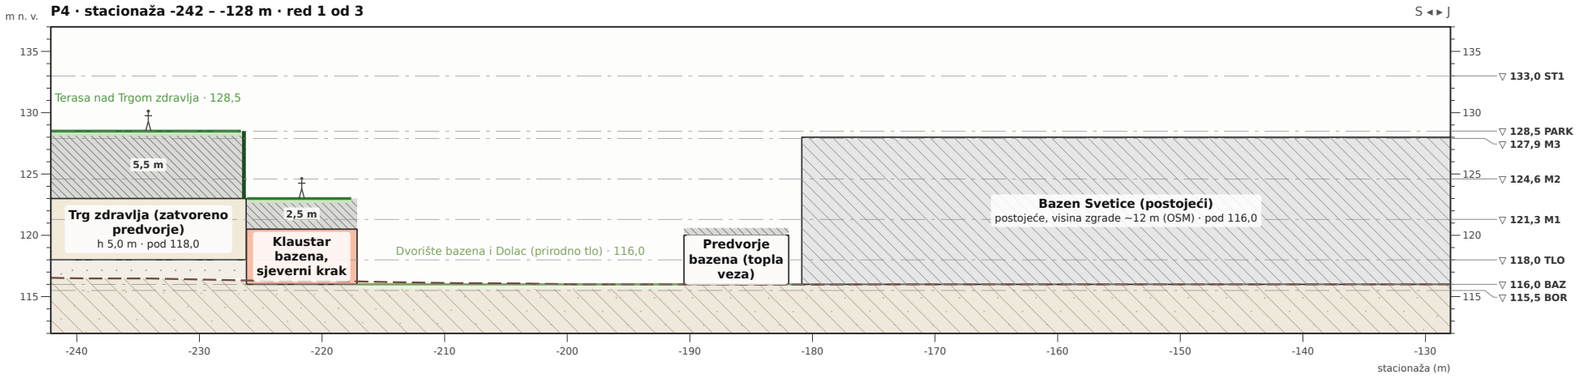

P4 · stacionaža -128 – -14 m · red 2 od 3

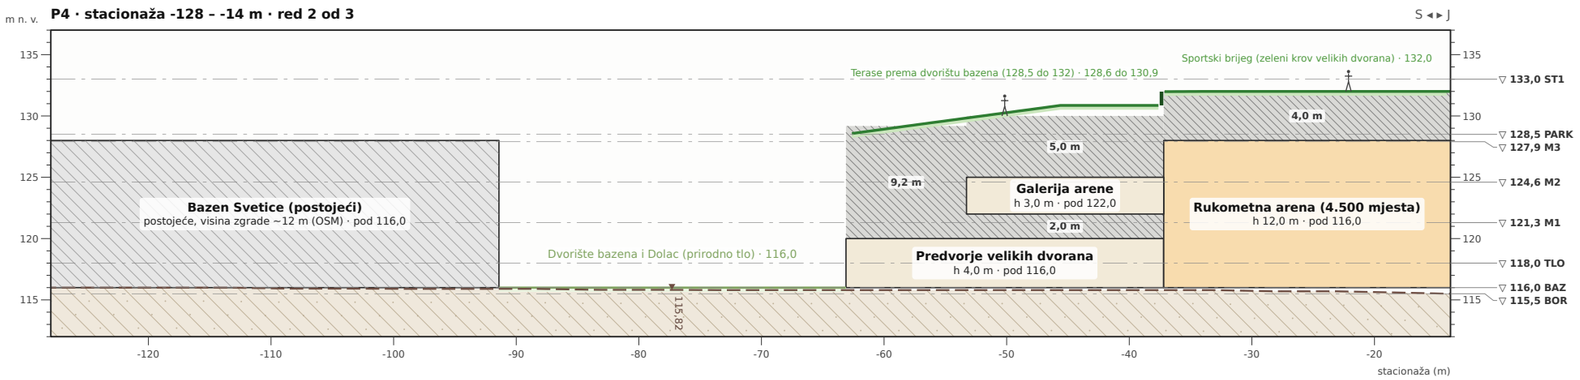

P4 · stacionaža -14 – 100 m · red 3 od 3

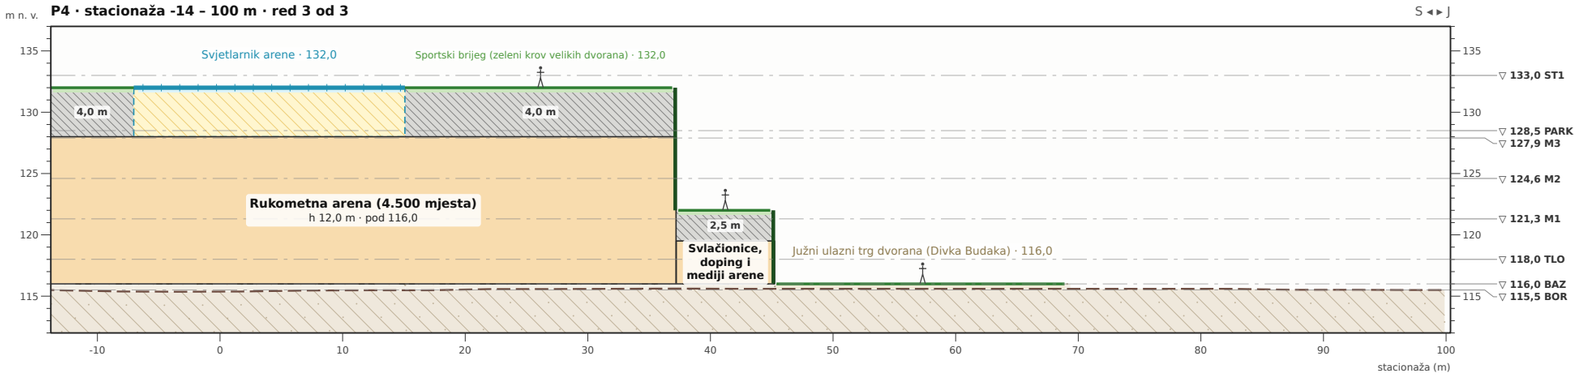

20 m · mjerilo 1 : 500 (A3), visine i duljine u istom mjerilu (bez pretjerivanja)

Podloga postojećeg stanja: © OpenStreetMap contributors, ODbL. Kote terena: geotehnički elaborat GEL-33/2025, prilog 7.1 (situacija 1:1000).
Koordinate: lokalni ENU-M (metrički), ishodište 45,8187° N, 16,0185° E; x istok, y sjever.
Presjek je shema iz razina, prostora, kote_terena i objekta „stadion”: svijetle visine iz programa, debljine konstrukcije i tla iznad izlaze iz razlike kota. Nije dokaz statike ni izvedivosti.
Današnje tlo: DGU, Visine INSPIRE (model reljefa 20 m), Otvorena dozvola; orijentacijski.